




SUPUESTO Nº 1

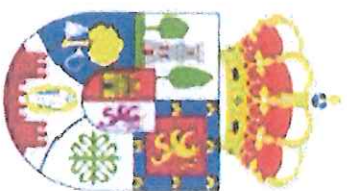

DIPUTACIÓN DE CÁCERES


PROCESO SELECTIVO 1 PLAZA DELINEANTE
Resolución 13 de Diciembre de 2018
BOP Nº 0244
de 20 de Diciembre de 2018

DIBUJO SIN ESCALA

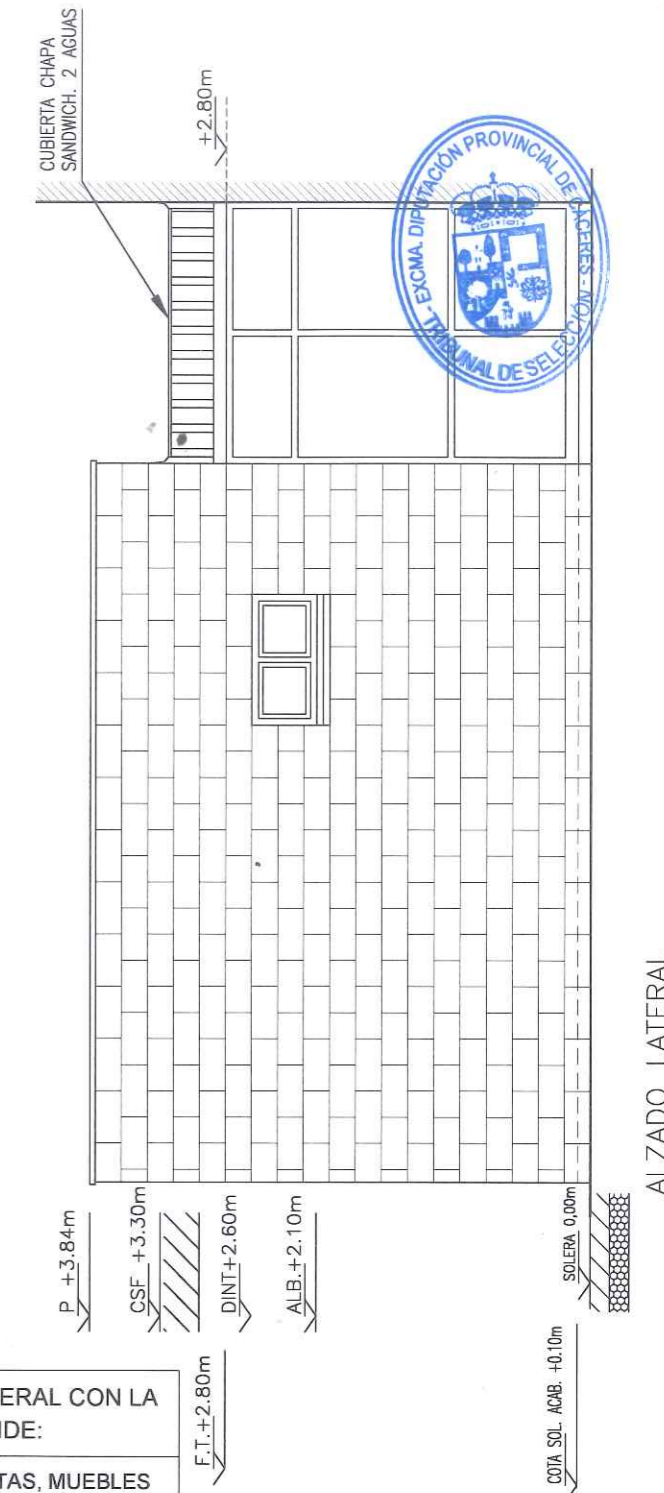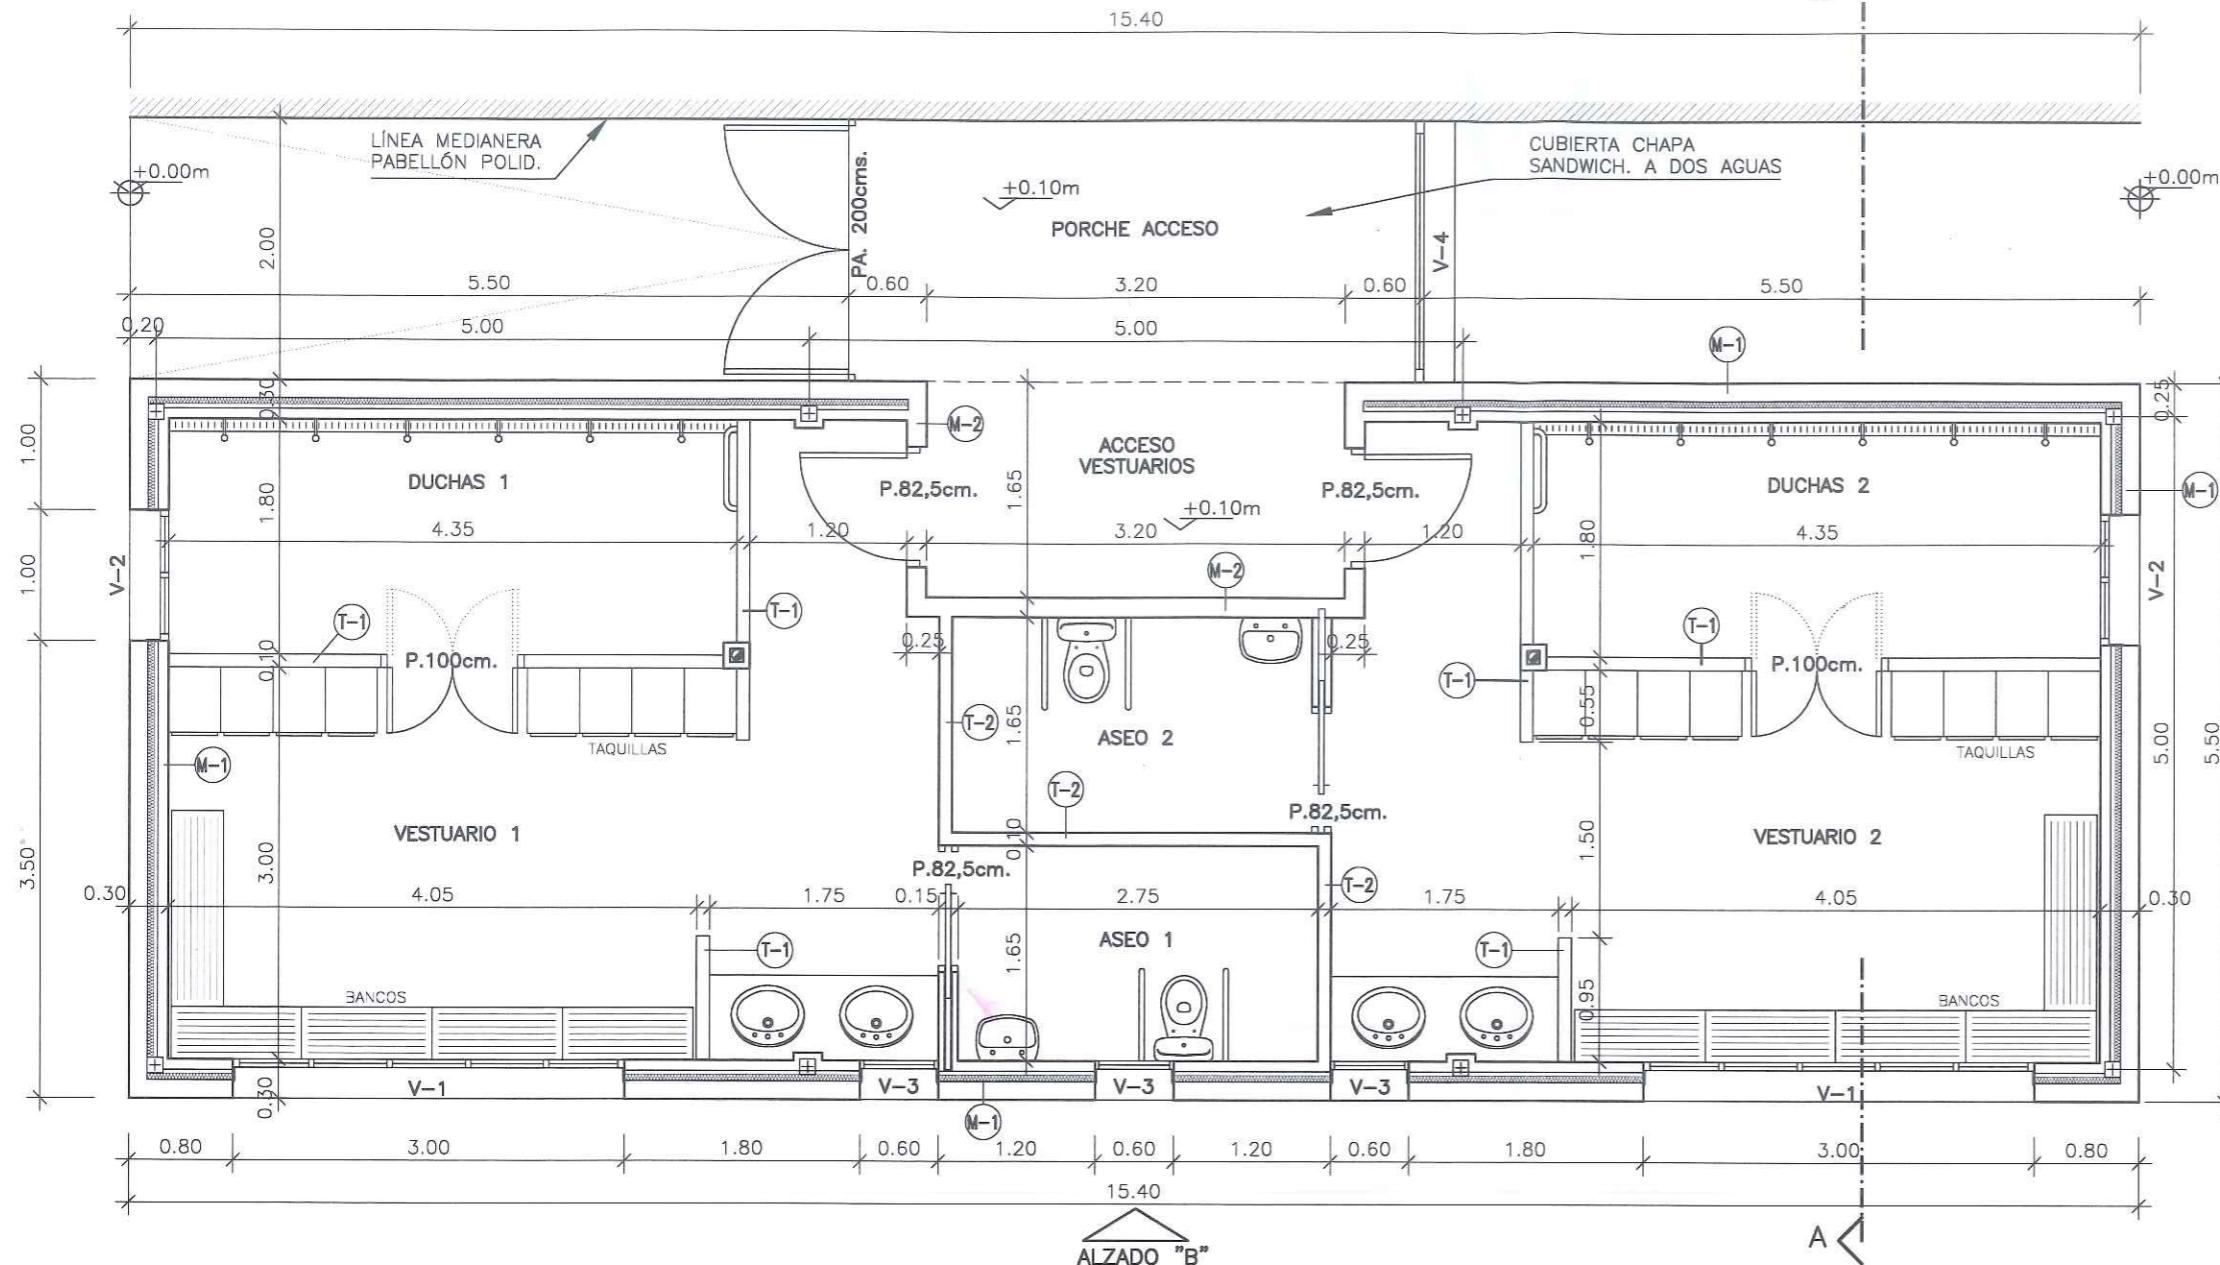

DATOS DEL DEL DIBUJO:

EJECUCIÓN DE VESTUARIOS

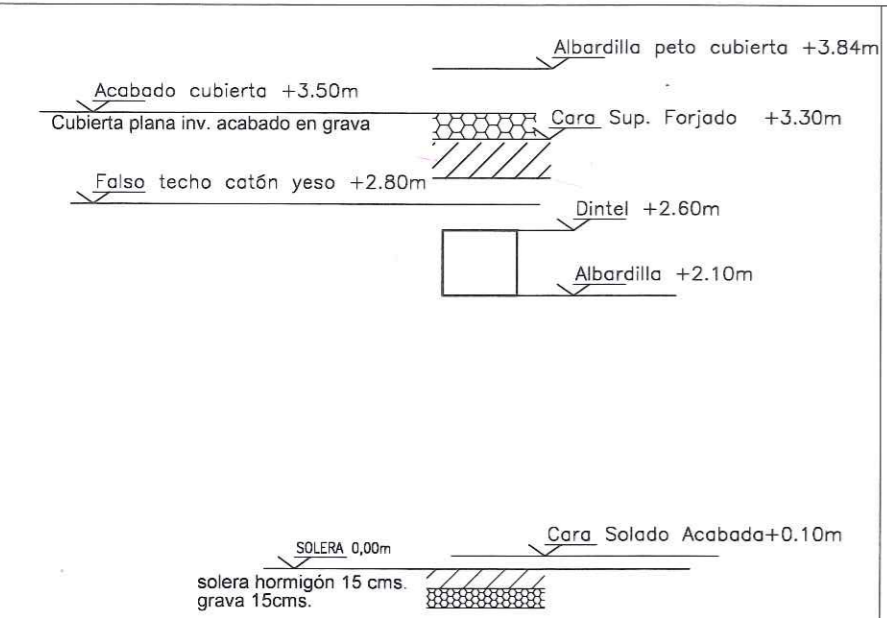

CUBIERTA PORCHE ACCESO: A DOS AGUAS RESUELTA CON CHAPA SANDWICH, PTE. 15%
 PILARES METÁLICOS: 120x120mm.

CERRAMIENTO Y TABIQUERÍA:

CERRAMIENTO M-1 (Esp. total =30cms.)
 BLOQUE HORMIGÓN COLOR SPLIT 40x20x15.
 EMBARRADO INT. CÁMARA CON MORT. CEM. e=1,5cm.
 AISLAMIENTO POLIURETANO e=3 cm. +cámara de aire.
 TABICÓN LAD. HUECO DOBLE e=7cms..
 ALICAT. AZULEJO BLANCO (20x20).

CERRAMIENTO M-2 (Esp. total=15cms.)

TABIQUES (Esp. total =10cms.)
 T-1=ALT. 2,10m. T-2=ALT. 2,90

CARPINTERIA EXTERIOR: ALUMINIO de 50 Cms. de ALTO
 Alfeizar: +2,10m.

PARTIENDO DE LA PLANTA DE DISTRIBUCIÓN, ALZADO LATERAL CON LA DIPOSICIÓN DE NIVELES Y LOS DATOS DEL DIBUJO, SE PIDE:

- DIBUJO EN AUTOCAD DE LA PLANTA DE DISTRIBUCIÓN CON COTAS, MUEBLES Y SUPERFICIES ÚTILES DE LOS ESPACIOS DESCRITOS, ALZADO PRINCIPAL "B", SECCIÓN A-A" MARCADA Y DETALLE DEL MURO DE CERRAMIENTO TIPO M-1.
 El dwg. generado llevará por título: CODIGO_VESTUARIOS.dwg.
 (Puntuación de esta fase: 6,50 Máximo)
- REALIZADO EL DIBUJO SE SOLICITAN LAS SIGUIENTES PRESENTACIONES.
 PESTAÑA 1.: PLANTA ACOTADA (E=1:50)
 PESTAÑA 2.: PLANTA DE MOBILIARIO Y SUPERFICIES ÚTILES (E=1:50)
 PESTAÑA 3.: ALZADO "B", SECCIÓN A-A" (E=1:50) Y DETALLE MURO TIPO 1 (E=1:10).
 (Puntuación de esta fase: 2,00 Máximo)
- TRAZADO EN PDF. DE LOS SIGUIENTES PLANOS A ESCALA INDICADA.
 1: PLANTA ACOTADA (E=1:50)
 2: PLANTA DE MOBILIARIO Y SUPERFICIES ÚTILES (E=1:50)
 3: ALZADO "B", SECCIÓN A-A" (E=1:50) Y DETALLE MURO TIPO 1 (E=1:10).
 Para la impresión en PDF utilizaremos una tabla de estilo de trazado con color negro y grosor de línea por color
 Los planos llevará por título: CODIGO_nombre_plano.pdf.
 (Puntuación de esta fase: 1,50 Máximo)

TODOS LOS PLANOS EN PDF. CON CAJETÍN LIBRE, CON LOS SIGUIENTES DATOS:

TITULO: PROYECTO DE VESTUARIOS.
 NOMBRE DEL PLANO.....
 ESCALA.....Nº DE PLANO..... FECHA.....